
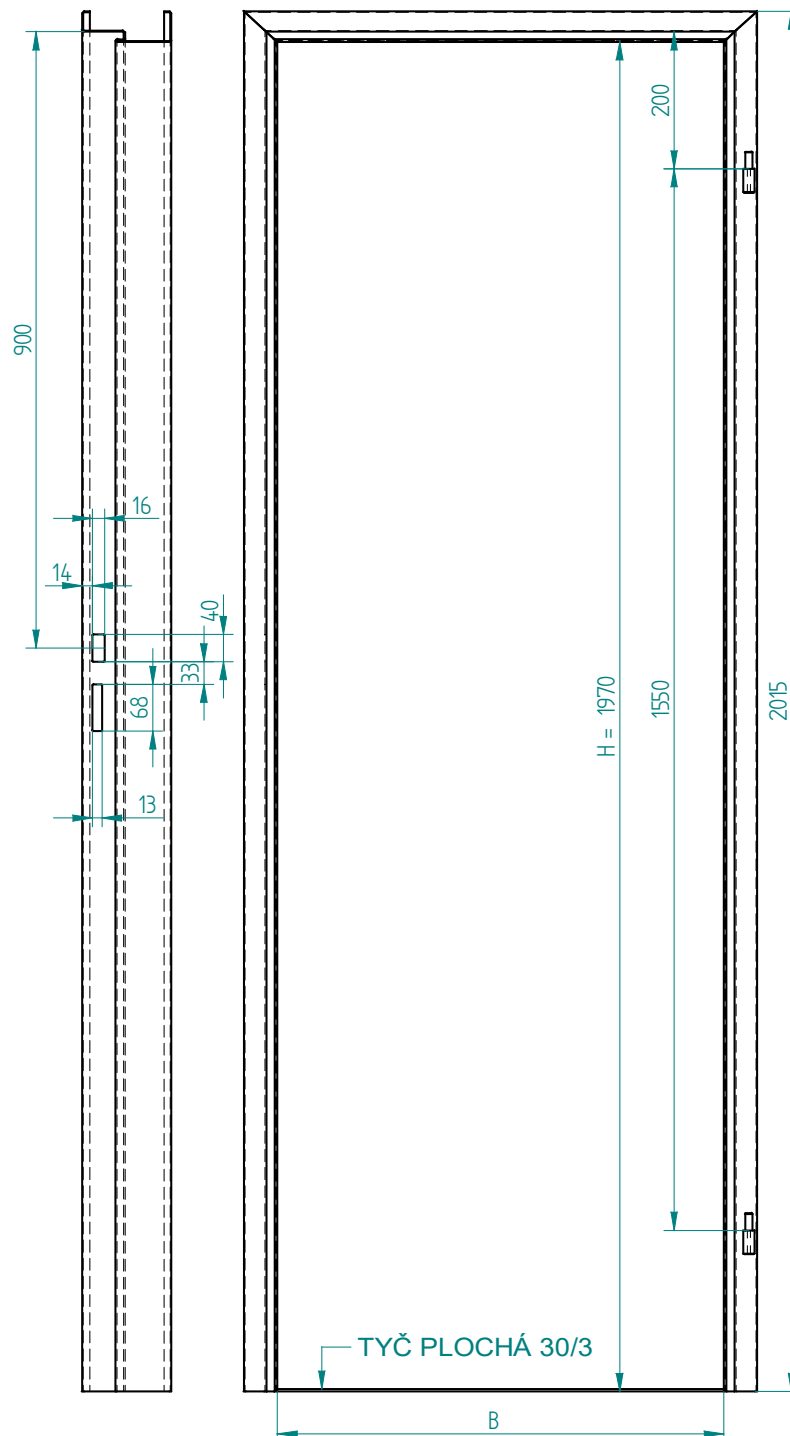
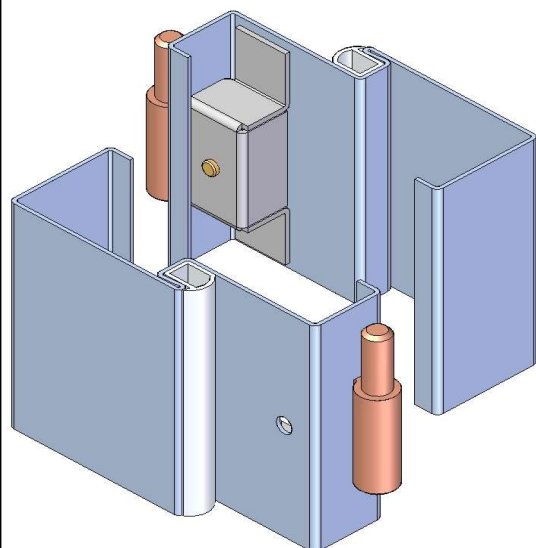


**KOVODRUŽSTVO** BRATISLAVA a.s.821 04 BRATISLAVA Galvaniho 6  
Prevádzka Bernolákovo Senecká cesta 142**Oceľové zárubne CGATK**  
**hranaté s tesnením - bezfalc.dvere****KL-14**

- VYHOTOVENIE:** S celoobvodovým profilovým PVC tesnením, s nulovým presahom do podlahy
- POUŽITIE:** Pre zabetónovanie, alebo pre zamurovanie do presných tvárnic typu Porobeton, Ytong a.p.
- ZÁVESY:** 3 ks - nastaviteľné (regulovateľný prítlak dverí na tesnenie), typ OZ 34 /čap závesu musí byť osadený pred zamurovaním/
- CERTIFIKÁCIA:** Všetky typorozmery sú vyrábané v súlade s STN 74 6501 a sú schválené certifikačným orgánom LIGNOTESTING a.s.
- POPIS:** Zárubňa je vyrobená z oceľového plechu akostnej triedy DC 01 (11 321), alebo DC 03 podľa EN 10130-91. Prahovú spojku tvorí tyč plochá 30/3. Zárubňa je určená pre otočné dvere bez poldrážky (tzv.bezfalcové) celkovej hrúbky 40 mm, 1(2) - krídlové. Povrch.úprava - zákl. syntetický náter
- MODIFIKÁCIE:** neštandardné rozmery - svetlá šírka a výška, neštandardné rozmery profilu, hĺbka drážky pre bezpoldrážkové dvere, počet a poloha závesov, povrch. úprava - prášková vypaľovacia farba odtieň RAL, presah do podlahy 30 mm

TYP DVERÍ	ZÁKLADNÉ ROZMERY			
	Svetlé rozmery zárubne		Rozmery staveb.otvoru	
	Šírka B (mm)	Výška H (mm)	Šírka (mm)	Výška (mm)
JEDNOKRÍDLOVÉ	600	1970	700	2050
	700	1970	800	2050
	800	1970	900	2050
	900	1970	1000	2050
	1100	1970	1200	2050
DVOJKR.	1250	1970	1350	2050
	1450	1970	1550	2050
	1600	1970	1700	2050

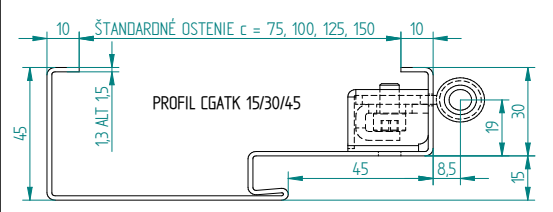

- VYSVETLIVKY:**
- H - svetlá výška zárubne
  - B - svetlá šírka zárubne
  - c - šírka ústia profilu zárubne (ostenie)
  - L - ľavá (závesy na ľavej strane)
  - P - pravá (závesy na pravej strane)

- PRÍKLAD OBJEDNÁVKY :**
- zárubňa profil CGATK 15/30/45, šírka ostenia (tvárnice) 100 mm
  - svetlá šírka 600 mm, svetlá výška 1970 mm
  - otáčavosť - poloha pántov na pravej strane pri pohľade na čelo zárubne
- CGATK 100/600/1970 - P**